1. Obszar aktualizacji oznaczono linią szrafurowaną
2. Informacje o służebnościach gruntowych mających wpływ na zagospodarowanie gruntów, zlokalizowanych w granicach projektowanej inwestycji - nie badano

MAPA DO CELÓW PROJEKTOWYCH Arkusz 3(4)

SKALA 1:500

Sekcje mapy: 5.157.31.05.2.4; 5.157.31.05.2.2; 5.158.31.25.4.4

Układ Odniesienia PL-2000 strefa 5 (15)

Układ Wysokościowy PL-KRON86-NH

ID. PODGIK.6640.1.2607.2021

Województwo: dolnośląskie
Powiat: lubiński
Jednostka ewidencyjna: 021103_2 Rudna
Obręb: 0021 Rudna
Działka: według zakresu

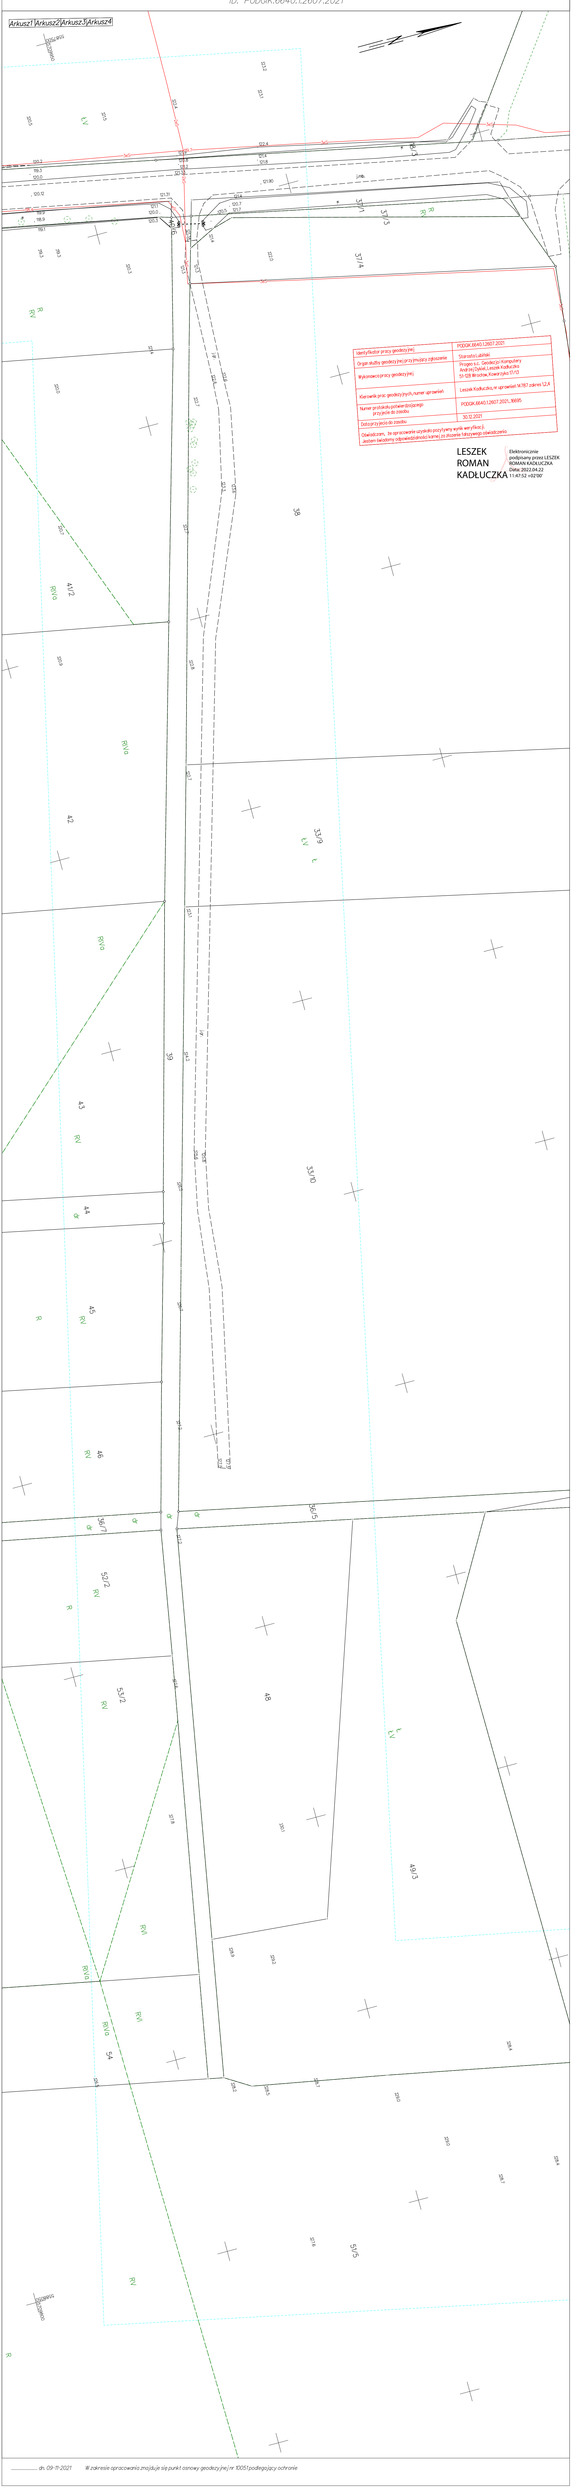

Identyfikator pracy geodezyjnej	PODGIK.6640.1.2607.2021
Organ służby geodezyjnej przyjmujący zgłoszenie	Starostwo Lubiński
Wykonawca pracy geodezyjnej	Progeo s.c. Geodezja Kompetentny Andrzej Dybek, Leszek Kadłuczka 59-128 Bruchów, Kowalska 11/13
Kierownik pracy geodezyjnych numer uprawnień	Leszek Kadłuczka, nr uprawnień 14787 zakres 12,4
Numer protokołu potwierdzającego przyjęcie do zasobu	PODGIK.6640.1.2607.2021_16695
Data przyjęcia do zasobu	30.12.2021
Oświadczam, że opracowanie wypełnia pozytywny wynik weryfikacji. Jestem świadomy odpowiedzialności karnej za złożenie fałszywego oświadczenia	

LESZEK ROMAN KADŁUCZKA

Elektronicznie podpisany przez LESZEK ROMAN KADŁUCZKA
Data: 2022.04.22 11:47:52 +02'00'

dn. 09-11-2021 W zakresie opracowania znajduje się punkt osnowy geodezyjnej nr 10051 podlegający ochronie